





Tempo 30 mit Parkordnung Massnahmenplan 8 / 8 - Aegertenstrasse Ost -

Masstab 1:500



Datum:
07.09.2022 / fr+pl

Format:
630 x 297 mm

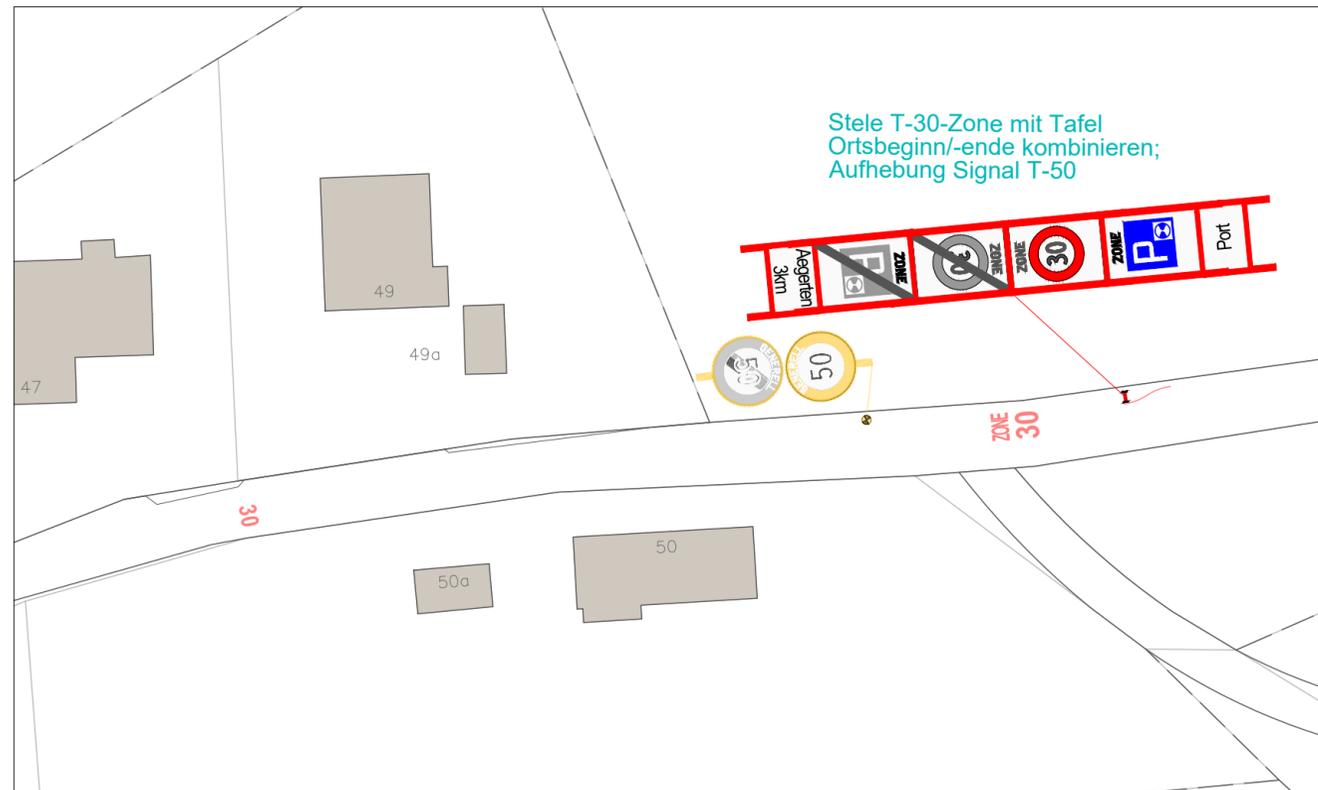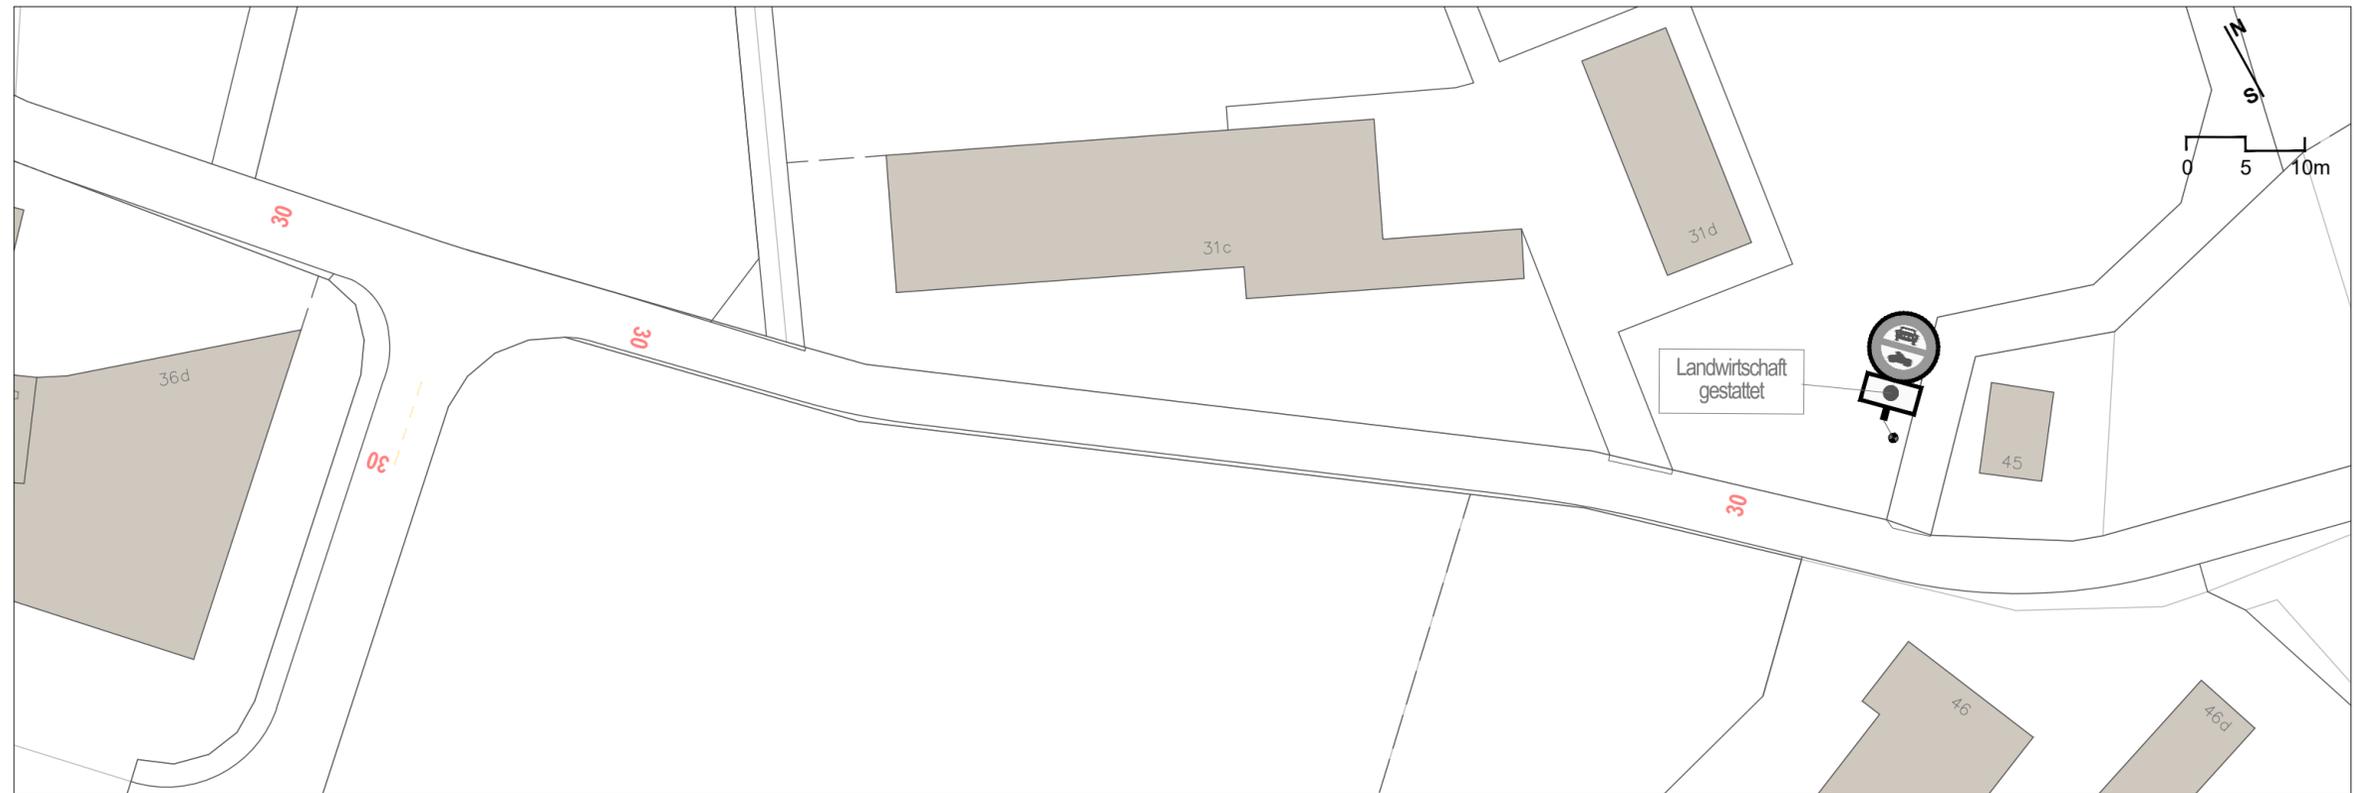

Legende

Signalisation und Poller

- bestehend
- aufheben
- neu oder verändert
- bestehend
- aufheben
- neu

Markierung

- bestehend
- aufheben
- neu

Bauliche Massnahmen

- bestehend
- aufheben
- neu