





# Tempo 30 mit Parkordnung Massnahmenplan 8 / 8 - Aegertenstrasse Ost -

Massstab 1:500



Datum:  
07.09.2022 / fr+pl  
Rev: 18.03.2024  
Format:  
630 x 297 mm

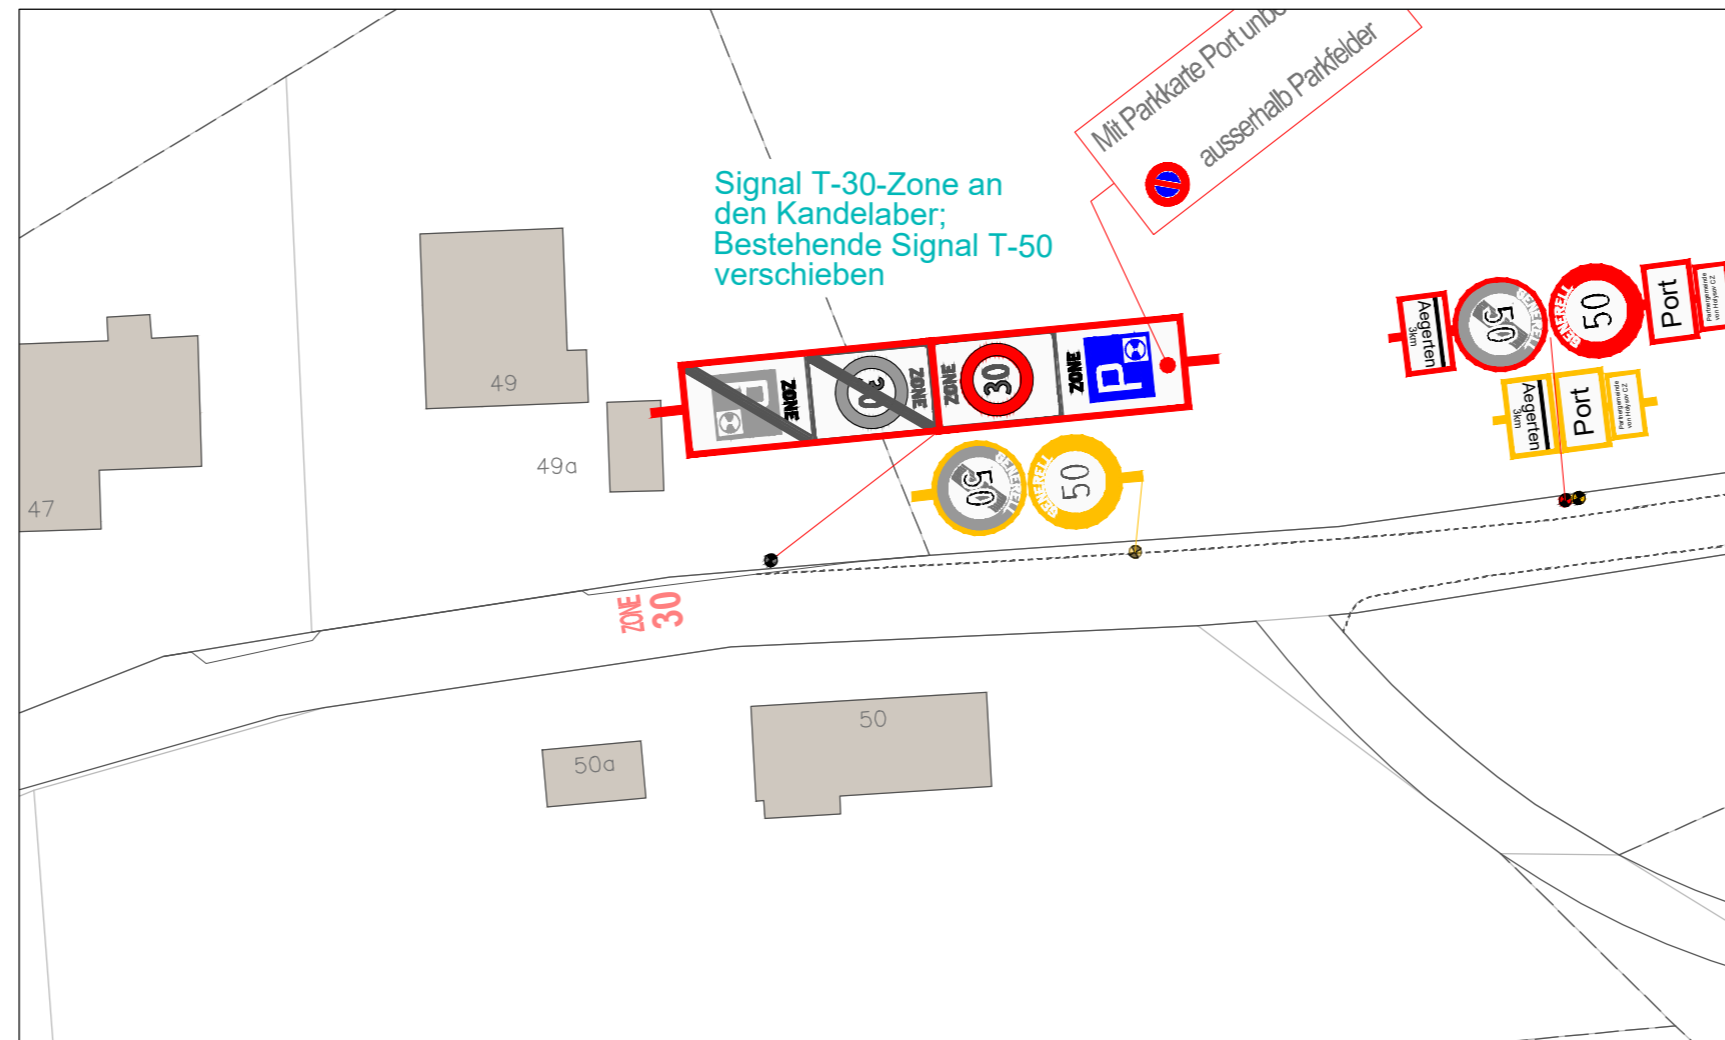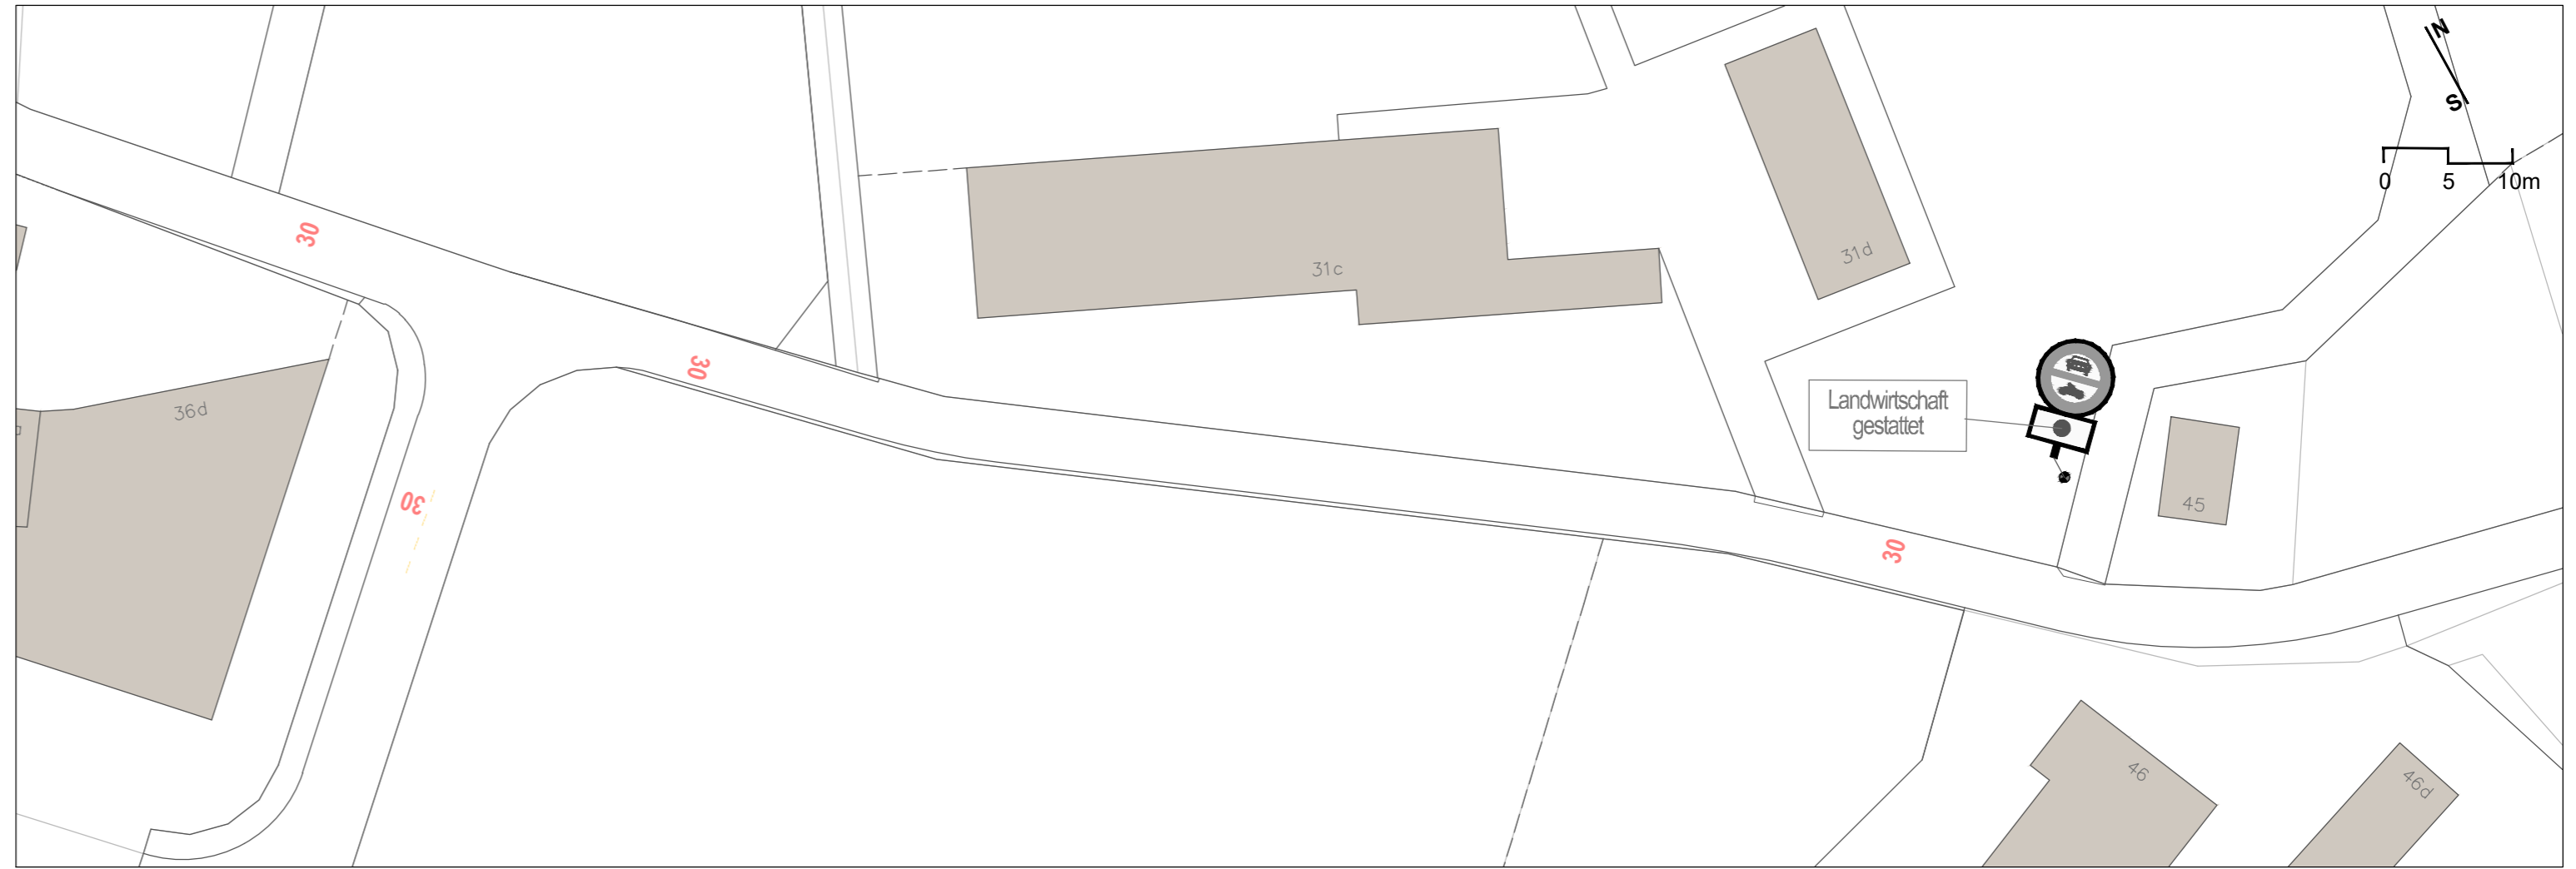

## Legende

### Signalisation und Poller

- bestehend
- aufheben
- neu oder verändert
- bestehend
- aufheben
- neu

### Markierung

- bestehend
- aufheben
- neu

### Bauliche Massnahmen

- bestehend
- aufheben
- neu