

Umgestaltung Lohngasse

Überbauungsordnung vom 08.03.2010

Plan 1:500
Teil 1

Genehmigung

ULRICH CHRISTEN AG Werkstrasse 43, 3250 Lyss		INGENIEURE Tel. 032 387 83 00 / Fax. 032 387 83 19	
Eingangstempel:	Datum	Gez.	Bemerkungen
	16.03.09	AA	
Änderungen			
A	15.09.09	FS	
B			
C			
Plangrösse	30/147		
Plan Nr.	81558.22A		
	Projekt vom		8. März 2010

Genehmigungsvermerke

Gemeinde Port

Mitwirkung vom 5. bis 30. November 2007

1. Vorprüfung vom 27. Mai 2008, 2. Vorprüfung vom 18. Februar 2009

Publikationen im Amtsanzeiger vom 19. März 2009 und 26. März 2009

1. Öffentliche Auflage vom 24. März bis 30. April 2009

Einspracheverhandlungen am 19., 23., 24., 26., 29. Juni 2009 und 1. Juli 2009

Erledigte Einsprachen: 4

Unerledigte Einsprachen: 7

Rechtsverwahrungen: 2

Publikation im Amtsanzeiger vom 17. September 2009 und 24. September 2009

2. Öffentliche Auflage vom 23. September 2009 bis 23. Oktober 2009

Einspracheverhandlung am 14. November 2009

Erledigte Einsprachen: 4

Unerledigte Einsprachen: 2

Rechtsverwahrungen: 4

Beschlossen durch den Gemeinderat Port am 23. November 2009

Beschlossen durch die Einwohnergemeinde Port (Umenabstimmung) am 7. März 2010

Name der Einwohnergemeinde:

Der Präsident

Der Sekretär

Die Richtigkeit dieser Angaben bescheinigt:

21. April 2010

Port,

Der Gemeindefreiber

Genehmigt durch das Amt für Gemeinden und Raumordnung am

Genehmigungsvermerke

Gemeinde Bellmund

Mitwirkung vom 5. bis 30. November 2007

1. Vorprüfung vom 27. Mai 2008, 2. Vorprüfung vom 18. Februar 2009

Publikationen im Amtsanzeiger vom 19. März und 26. März 2009

1. Öffentliche Auflage vom 24. März bis 30. April 2009

Einspracheverhandlung: keine

Erledigte Einsprachen: keine

Unerledigte Einsprachen: keine

Rechtsverwahrungen: keine

Publikationen im Amtsanzeiger vom 1. Oktober 2009 und 8. Oktober 2009

2. Öffentliche Auflage vom 1. Oktober 2009 bis 2. November 2009

Einspracheverhandlung: keine

Erledigte Einsprachen: keine

Unerledigte Einsprachen: keine

Rechtsverwahrungen: keine

Beschlossen durch den Gemeinderat Bellmund am 25. November 2009

Die Präsidentin

Der Sekretär

Die Richtigkeit dieser Angaben bescheinigt:

22. April 2010

Bellmund,


Der Gemeindefreiber

Genehmigt durch das Amt für Gemeinden und Raumordnung am

26. JAN. 2011

Legende

- Überbauungsplan - Perimeter
- Gemeindegrenze
- Fahrbahn
- Gehweg und Nebenflächen

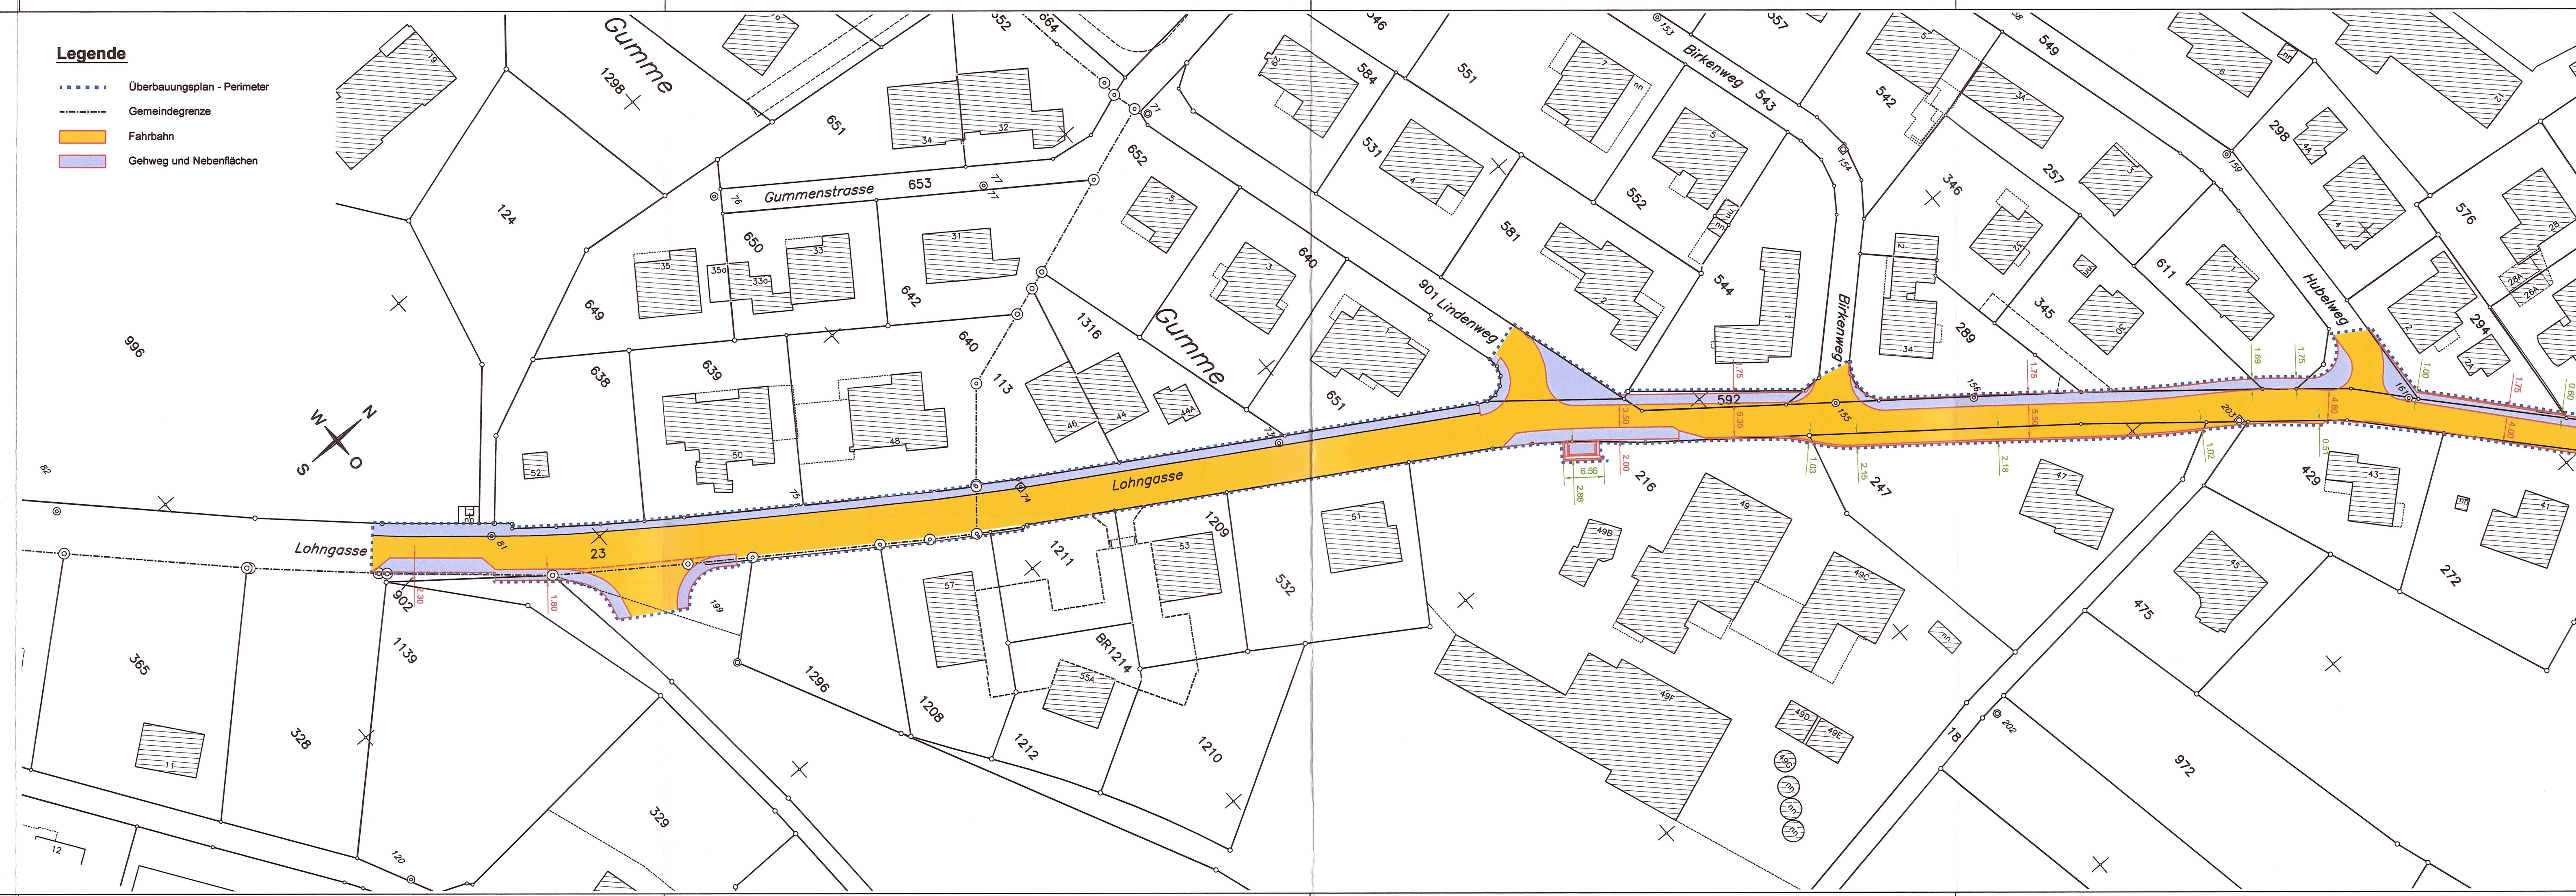

Umgestaltung Lohngasse

Überbauungsordnung vom 08.03.2010

Plan 1:500
Teil 2

Genehmigung

ULRICH CHRISTEN AG
Werkstrasse 43, 3250 Lyss
INGENIEURE
Tel. 032 387 83 00 / Fax. 032 387 83 19

Eingangsstempel:		Datum	Gez.	Bemerkungen
		16.03.09	AA	
Änderungen				
A	15.09.09		FS	
B				
C				
Plangrösse	30/147			
Plan Nr.	81558.23A	Projekt vom	8. März 2010	

Genehmigungsvermerke

Gemeinde Port

Mitwirkung vom 5. bis 30. November 2007

1. Vorprüfung vom 27. Mai 2008, 2. Vorprüfung vom 18. Februar 2009

Publikationen im Amtsanzeiger vom 19. März 2009 und 26. März 2009

1. Öffentliche Auflage vom 24. März bis 30. April 2009

Einspracheverhandlungen am 19., 23., 24., 26., 29. Juni 2009 und 1. Juli 2009

Erledigte Einsprachen: 4

Unerledigte Einsprachen: 7

Rechtsverwarungen: 2

Publikation im Amtsanzeiger vom 17. September 2009 und 24. September 2009

2. Öffentliche Auflage vom 23. September 2009 bis 23. Oktober 2009

Einspracheverhandlung am 14. November 2009

Erledigte Einsprachen: 4

Unerledigte Einsprachen: 2

Rechtsverwarungen: 4

Beschlossen durch den Gemeinderat Port am 23. November 2009

Beschlossen durch die Einwohnergemeinde Port (Urnabstimmung) am 7. März 2010

Name der Einwohnergemeinde:

Der Präsident

Der Sekretär

Die Richtigkeit dieser Angaben bescheinigt:

Port, 21. April 2010

Der Gemeindevorstand

Genehmigt durch das Amt für Gemeinden und Raumordnung am

Genehmigungsvermerke

Gemeinde Bellmund

Publikationen im Amtsanzeiger vom 19. März und 26. März 2009

1. Öffentliche Auflage vom 24. März bis 30. April 2009

Einspracheverhandlung: keine

Erledigte Einsprachen: keine

Unerledigte Einsprachen: keine

Rechtsverwarungen: keine

Publikationen im Amtsanzeiger vom 1. Oktober 2009 und 8. Oktober 2009

2. Öffentliche Auflage vom 1. Oktober 2009 bis 2. November 2009

Einspracheverhandlung: keine

Erledigte Einsprachen: keine

Unerledigte Einsprachen: keine

Rechtsverwarungen: keine

Beschlossen durch den Gemeinderat Bellmund am 25. November 2009

Die Präsidentin

Der Sekretär

Die Richtigkeit dieser Angaben bescheinigt:

Bellmund, 22. April 2010

Der Gemeindevorstand

Genehmigt durch das Amt für Gemeinden und Raumordnung am

26. JAN. 2011

