





**Tempo 30 mit Parkordnung**  
**Massnahmenplan 4 / 8**  
 - Gumme -

Massstab 1:500

Datum: 07.09.2022 / H+P  
 Rev: 18.01.2024  
 Format: 1290 x 891 mm

**Legende**

Signalisation und Poller	Markierung	Bauliche Massnahmen
bestehend	bestehend	bestehend
aufheben	aufheben	aufheben
neu oder verändert	neu	neu
bestehend		
aufheben		
neu		

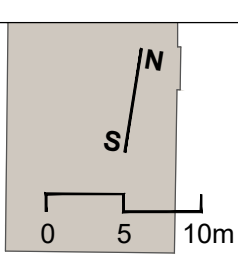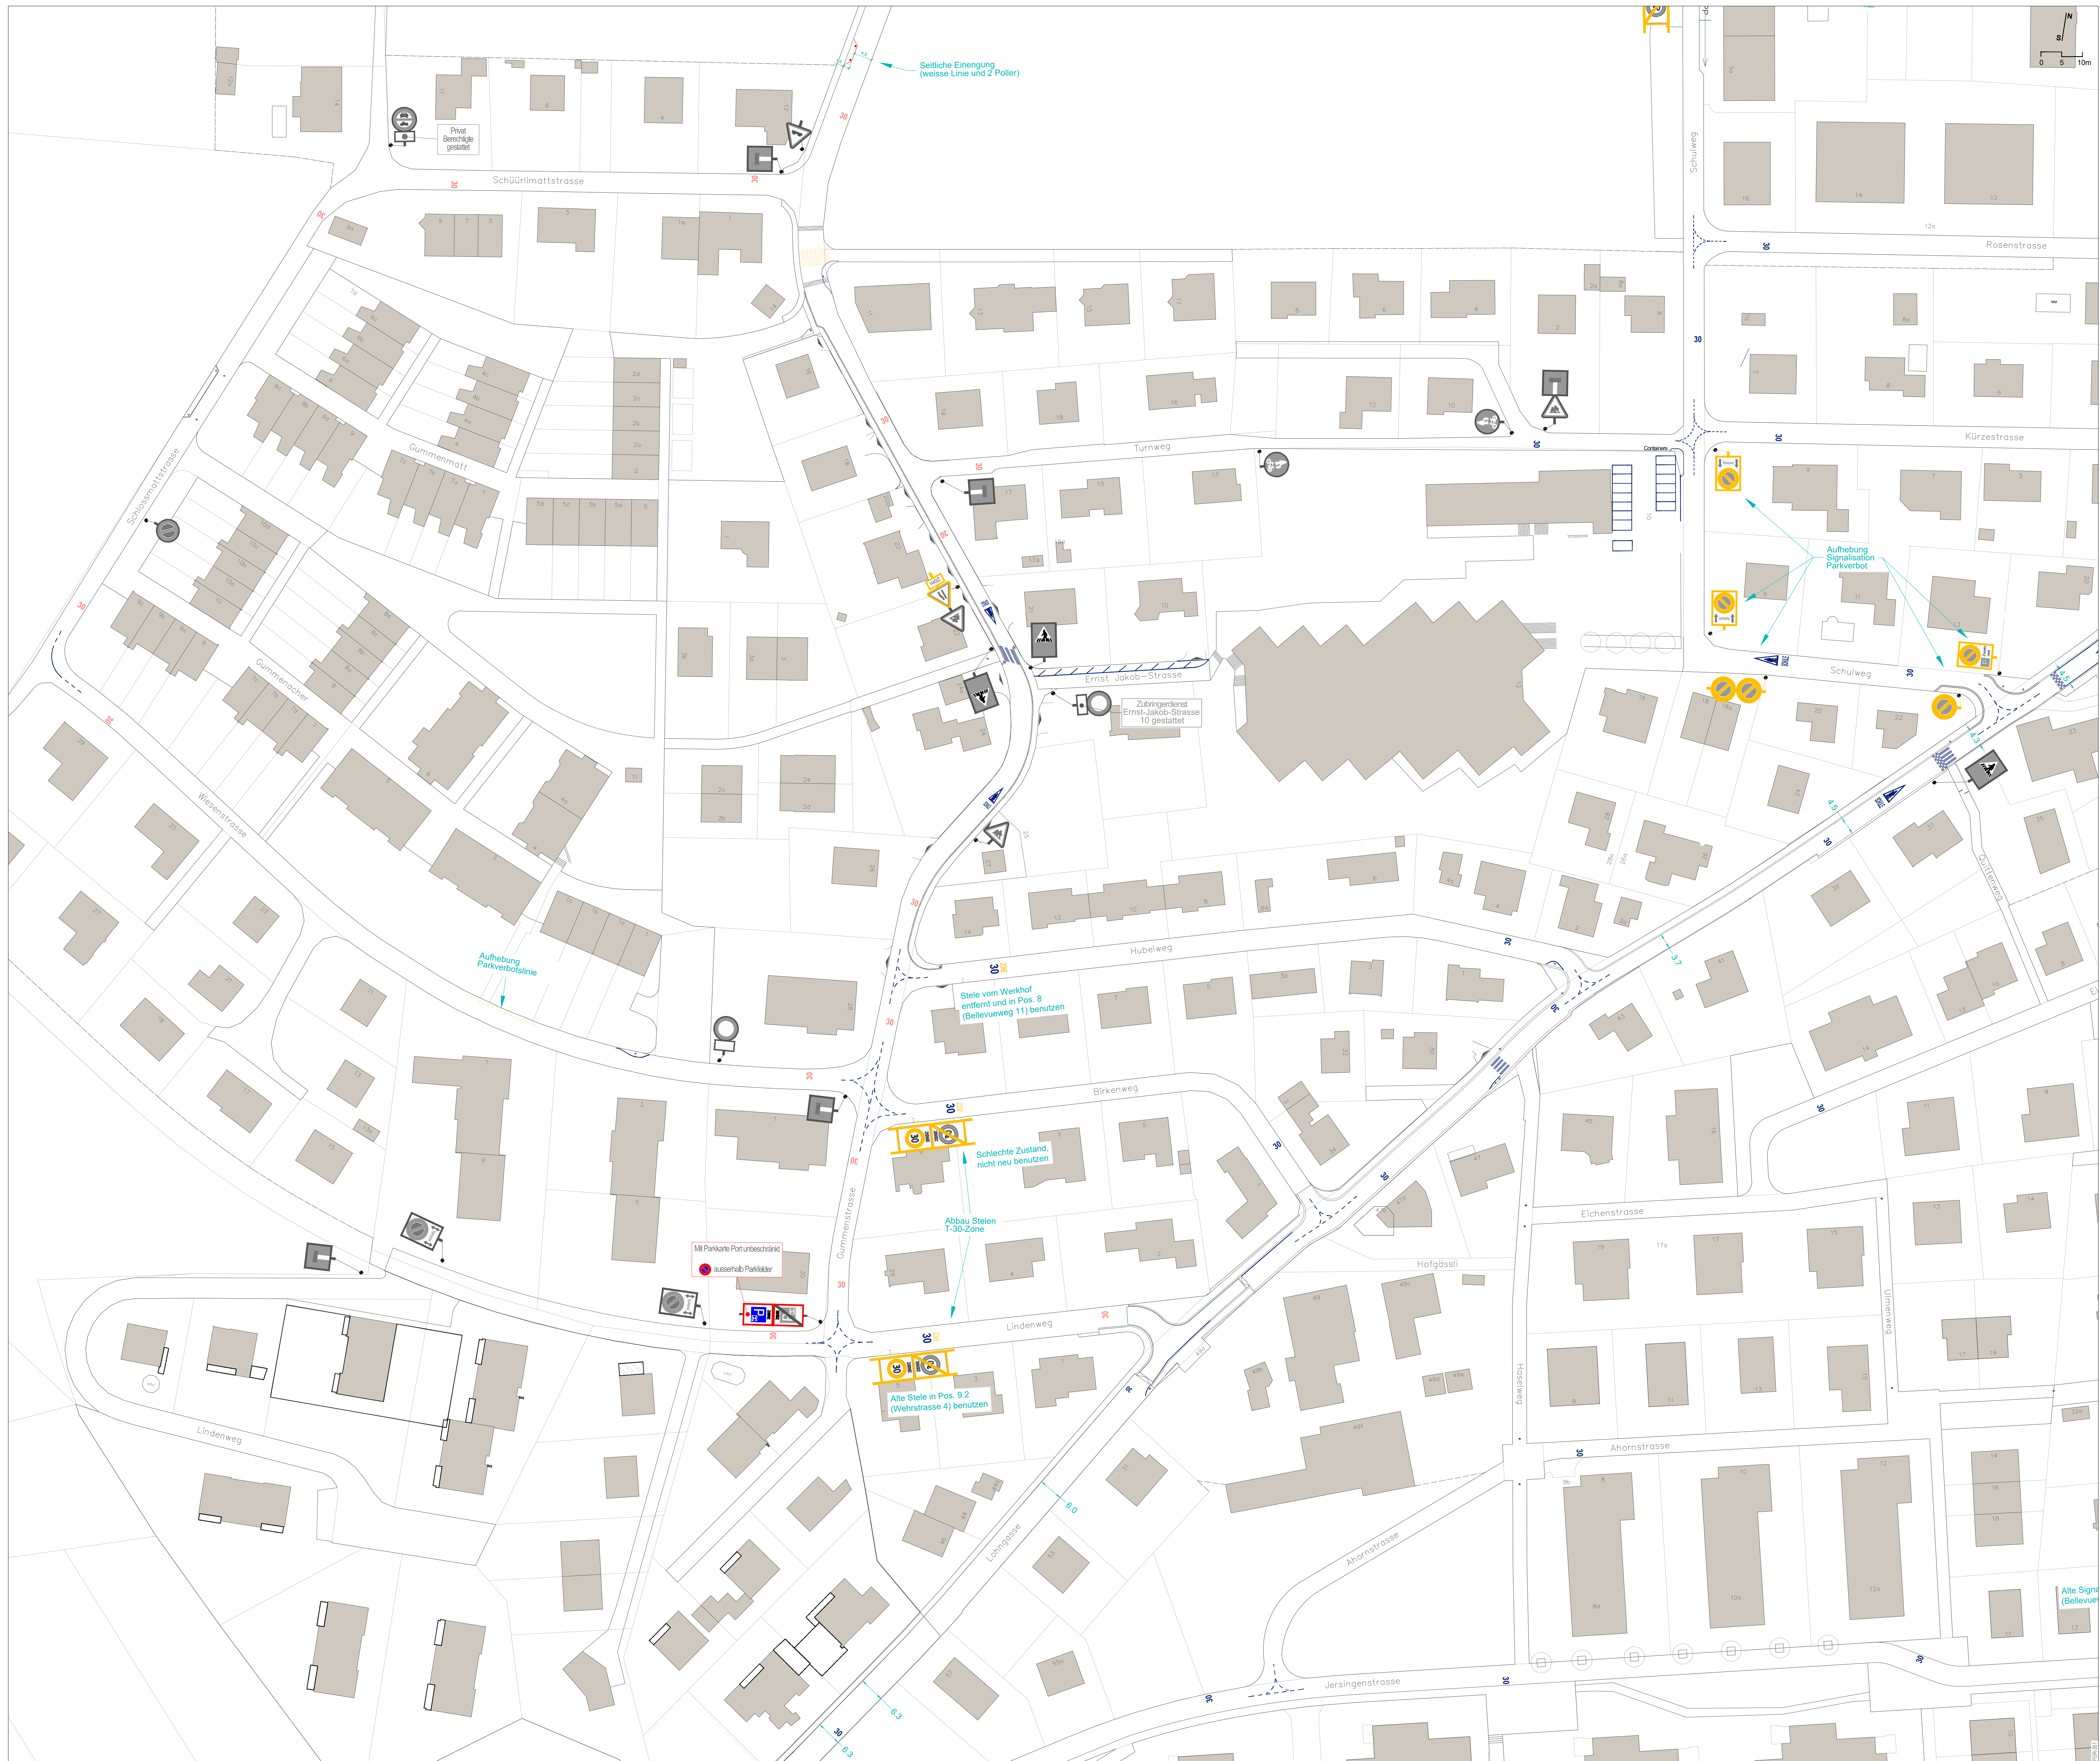

Alte Stele (Bellevue)